


Las instalaciones de boca de pozo deben adecuarse al tipo de equipo de bombeo, de acuerdo a lo detallado en los Gráficos N° 1, 2 y 3 de la presente Reglamentación.

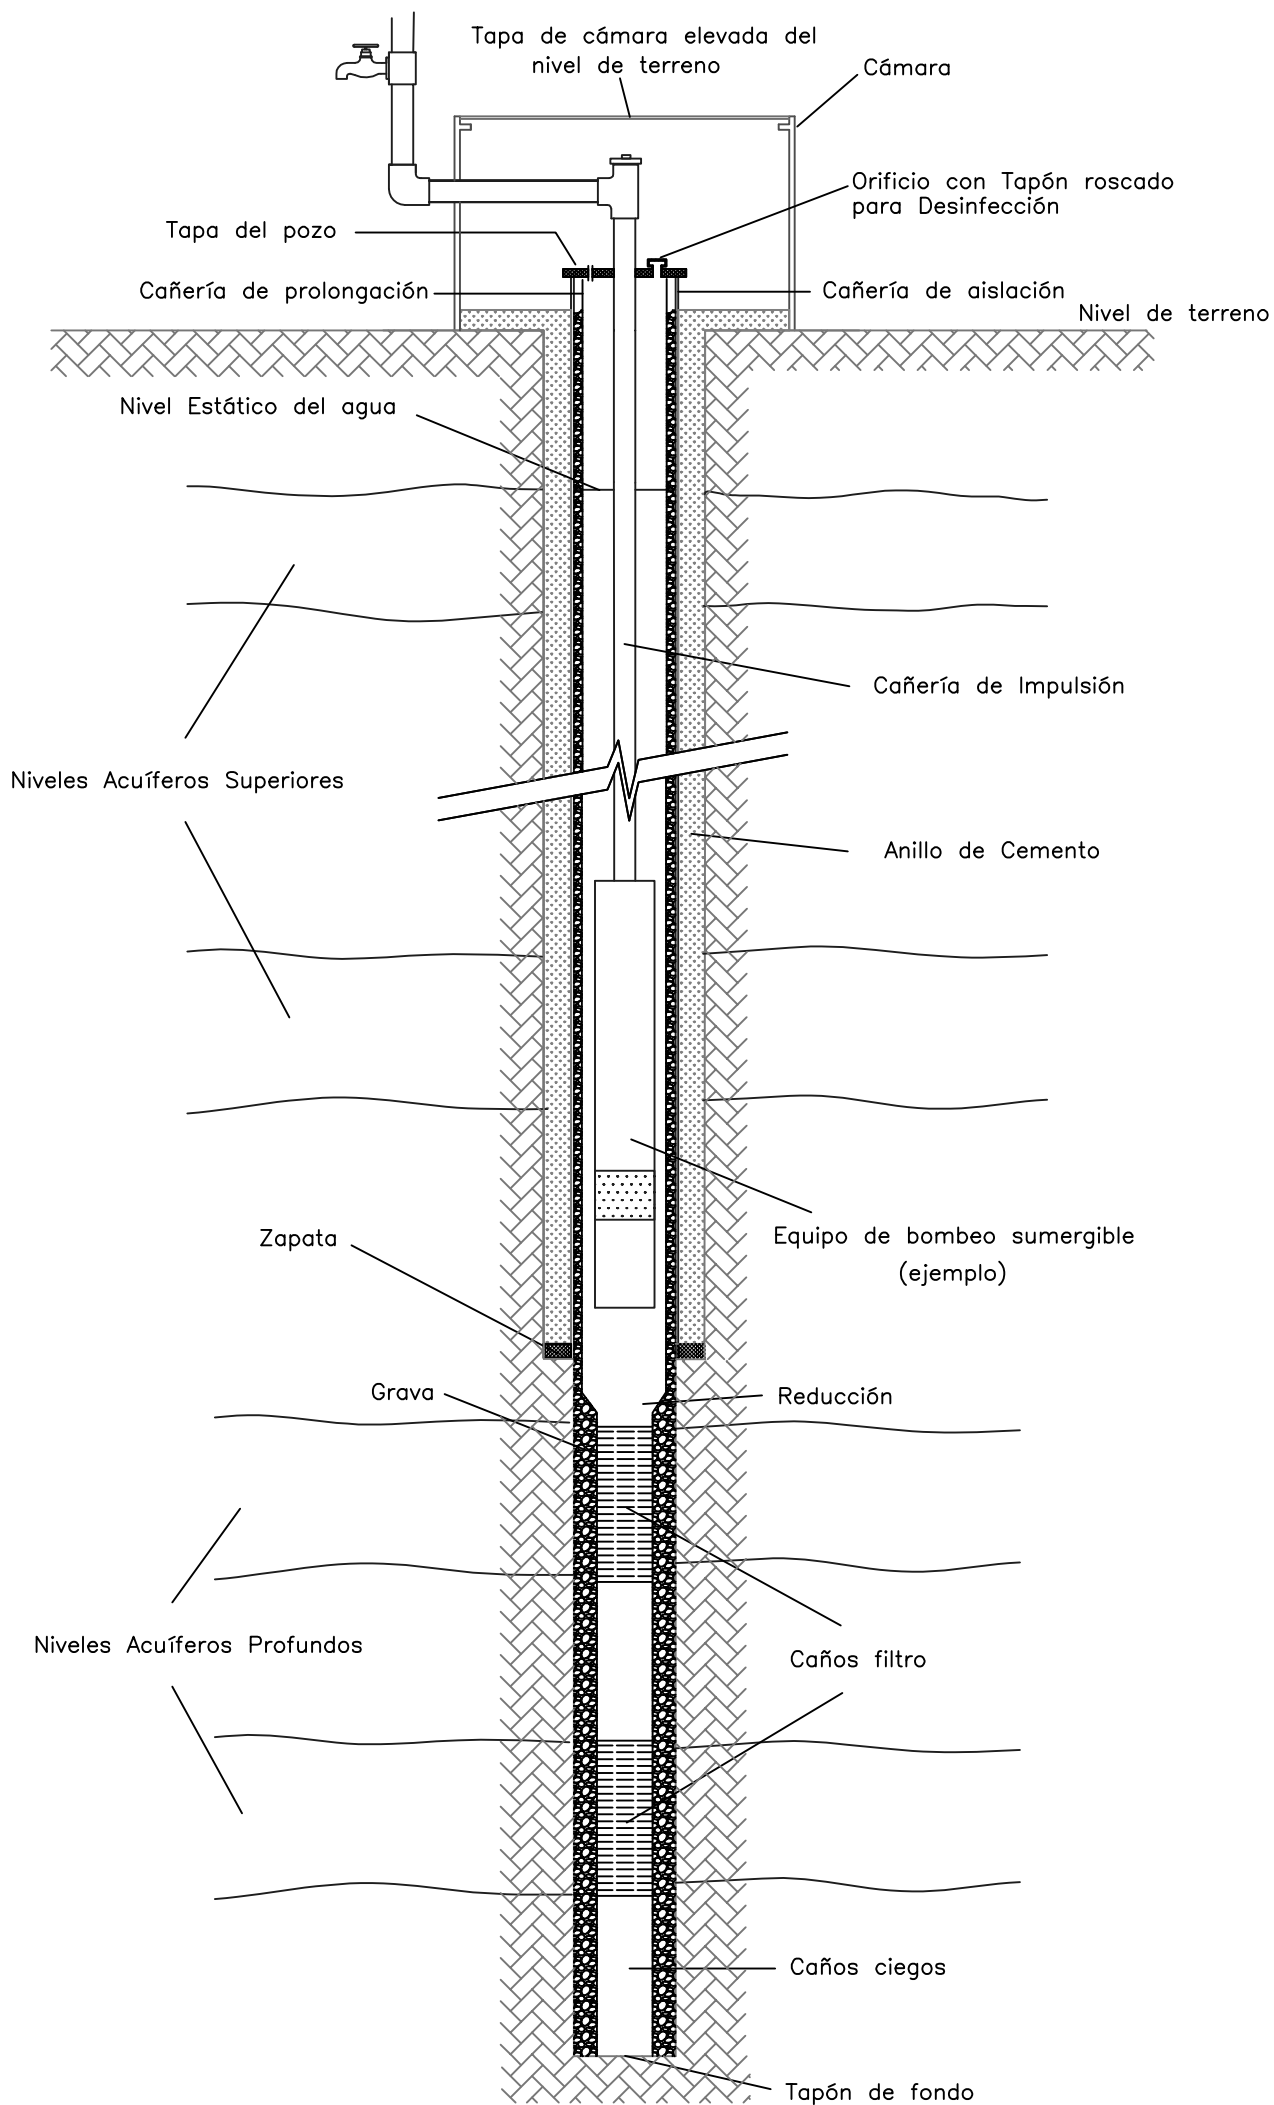

CORTE ESQUEMÁTICO de PERFORACIÓN (con entubamiento de zona productiva)

PLANO RHe N° 12/02