


**DECLARACIÓN JURADA CONFORME OBRA - PERFORACIÓN DOMICILIARIA**

• El perforista podrá consultar los antecedentes disponibles en la zona, previamente a la realización de los trabajos.  
• La recepción de este documento no constituye reconocimiento de derecho de propiedad del recurrente quien se hace responsable de la titularidad invocada.

Fecha pozo construido terminado completo:

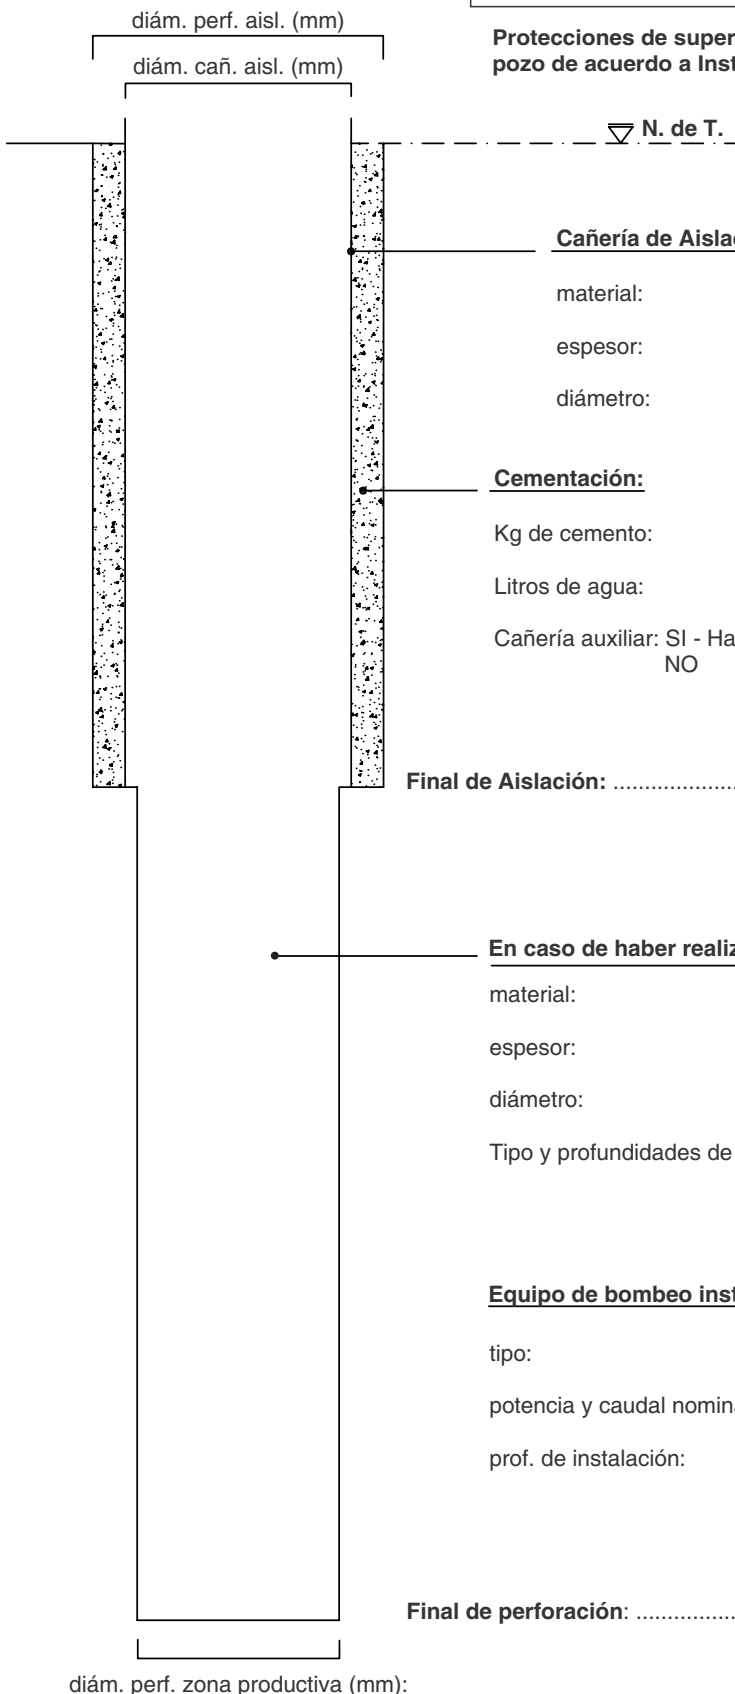

**Protecciones de superficie y desinfección de pozo de acuerdo a Instructivos**

▽ N. de T. \_\_\_\_\_

**Cañería de Aislación:**  
material: \_\_\_\_\_  
espesor: \_\_\_\_\_  
diámetro: \_\_\_\_\_

**Cementación:**  
Kg de cemento: \_\_\_\_\_  
Litros de agua: \_\_\_\_\_  
Cañería auxiliar: SI - Hasta: .....m.b.n.t.  
NO

Final de Aislación: .....m.b.n.t.

**En caso de haber realizado entubamiento interno:**  
material: \_\_\_\_\_  
espesor: \_\_\_\_\_  
diámetro: \_\_\_\_\_  
Tipo y profundidades de cañería filtrante: \_\_\_\_\_

**Equipo de bombeo instalado:**  
tipo: \_\_\_\_\_  
potencia y caudal nominal: \_\_\_\_\_  
prof. de instalación: \_\_\_\_\_

Final de perforación: .....m.b.n.t.

diám. perf. zona productiva (mm): \_\_\_\_\_

Perforación construida en:  
- Circ.:..... - Chacra:..... -Quinta:..... -Fracción:..... -Sección:..... -Manzana:..... -Parcela:.....

Ubicación dentro de la parcela (distancias):  
- a Línea Municipal principal sobre calle (completar).....:..... mts  
- a Línea Municipal secundaria sobre calle (completar).....:..... mts  
- a Línea medianera derecha/izquierda (marcar la que corresponda vista desde el frente de entrada a la parcela) :..... mts

Firma y sello del perforista matriculado responsable de los trabajos

Firma, aclaración y DNI del titular / recurrente