


Ejemplo de tanques elevados



Ejemplo:
Gabinete eléctrico 45x45x20

Caño camisa 3/4" con cable testigo > 20m con caja pase min 10x10.

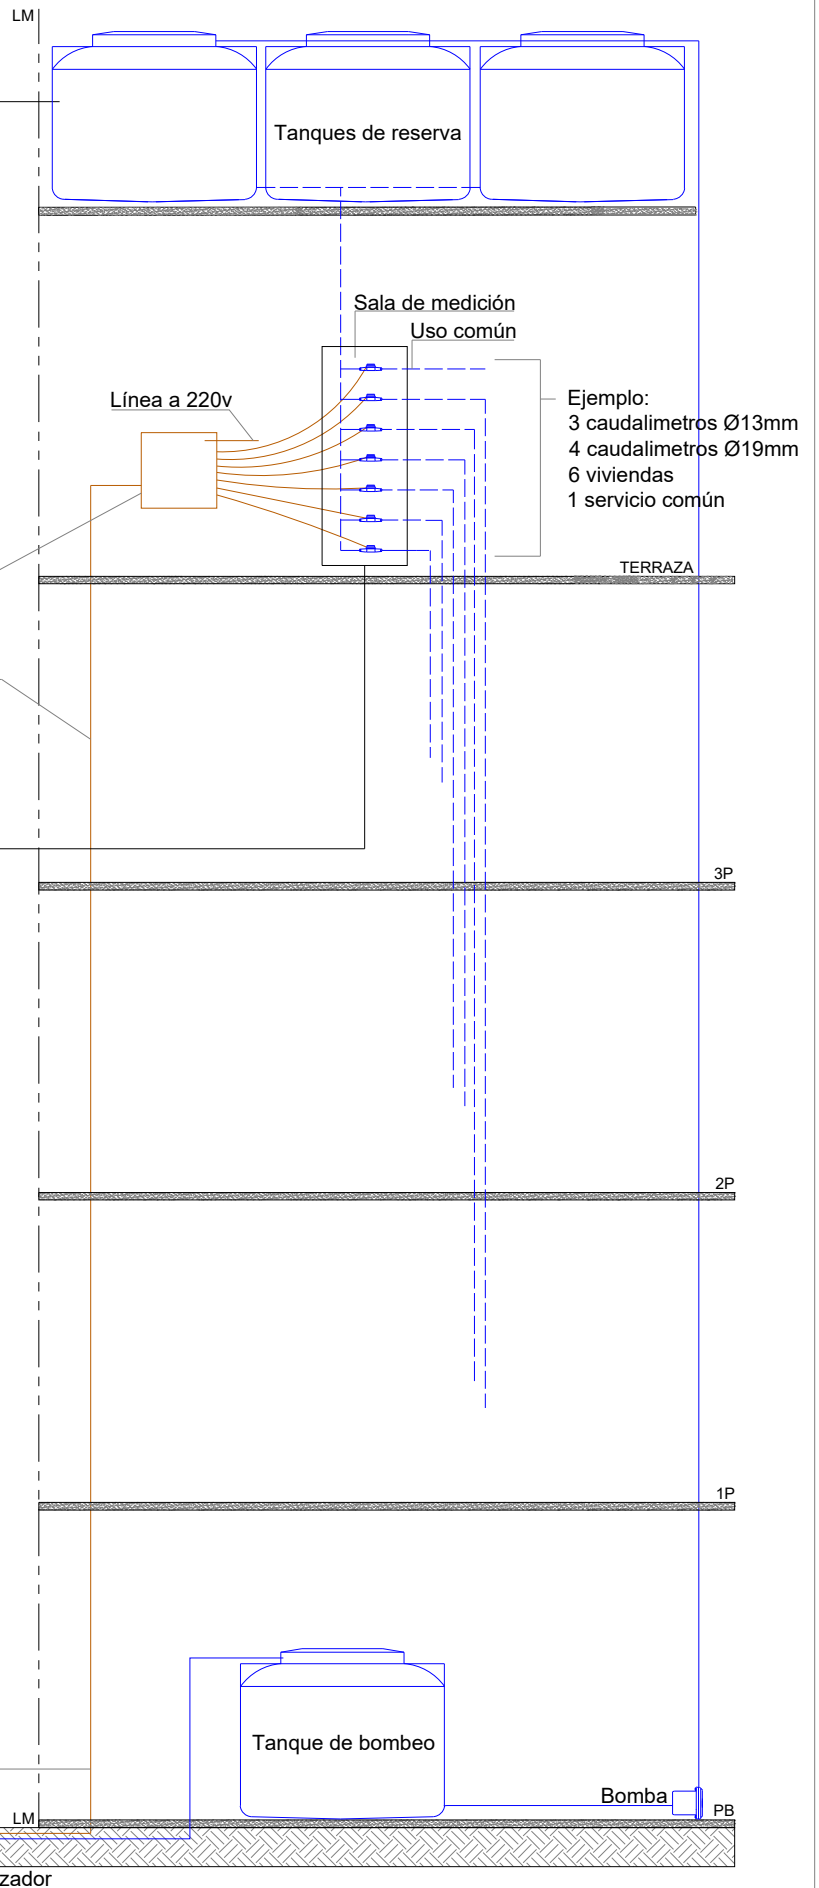


Ejemplo de sala de medición en terraza



Referencias

- Agua
- Eléctrica

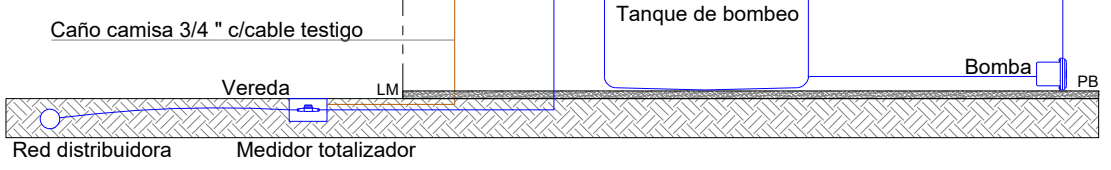

NOTAS:

Estando el gabinete eléctrico en la misma sala de medición los caudalímetros se conectarán directamente a este, prescindiendo de caja para bornera.
Se deberá colocar leyenda de medida de gabinete eléctrico, cantidad de caudalímetros internos, diámetro y destino.
Las acometidas al gabinete eléctrico serán únicamente de ambos laterales.

obras sanitarias mgp

ANEXO III
Sala de medición en terraza / gabinete eléctrico en terraza.

Instalaciones sustentables
CONSEJO GUATEMALTECO DE INGENIEROS CONSULTORES