


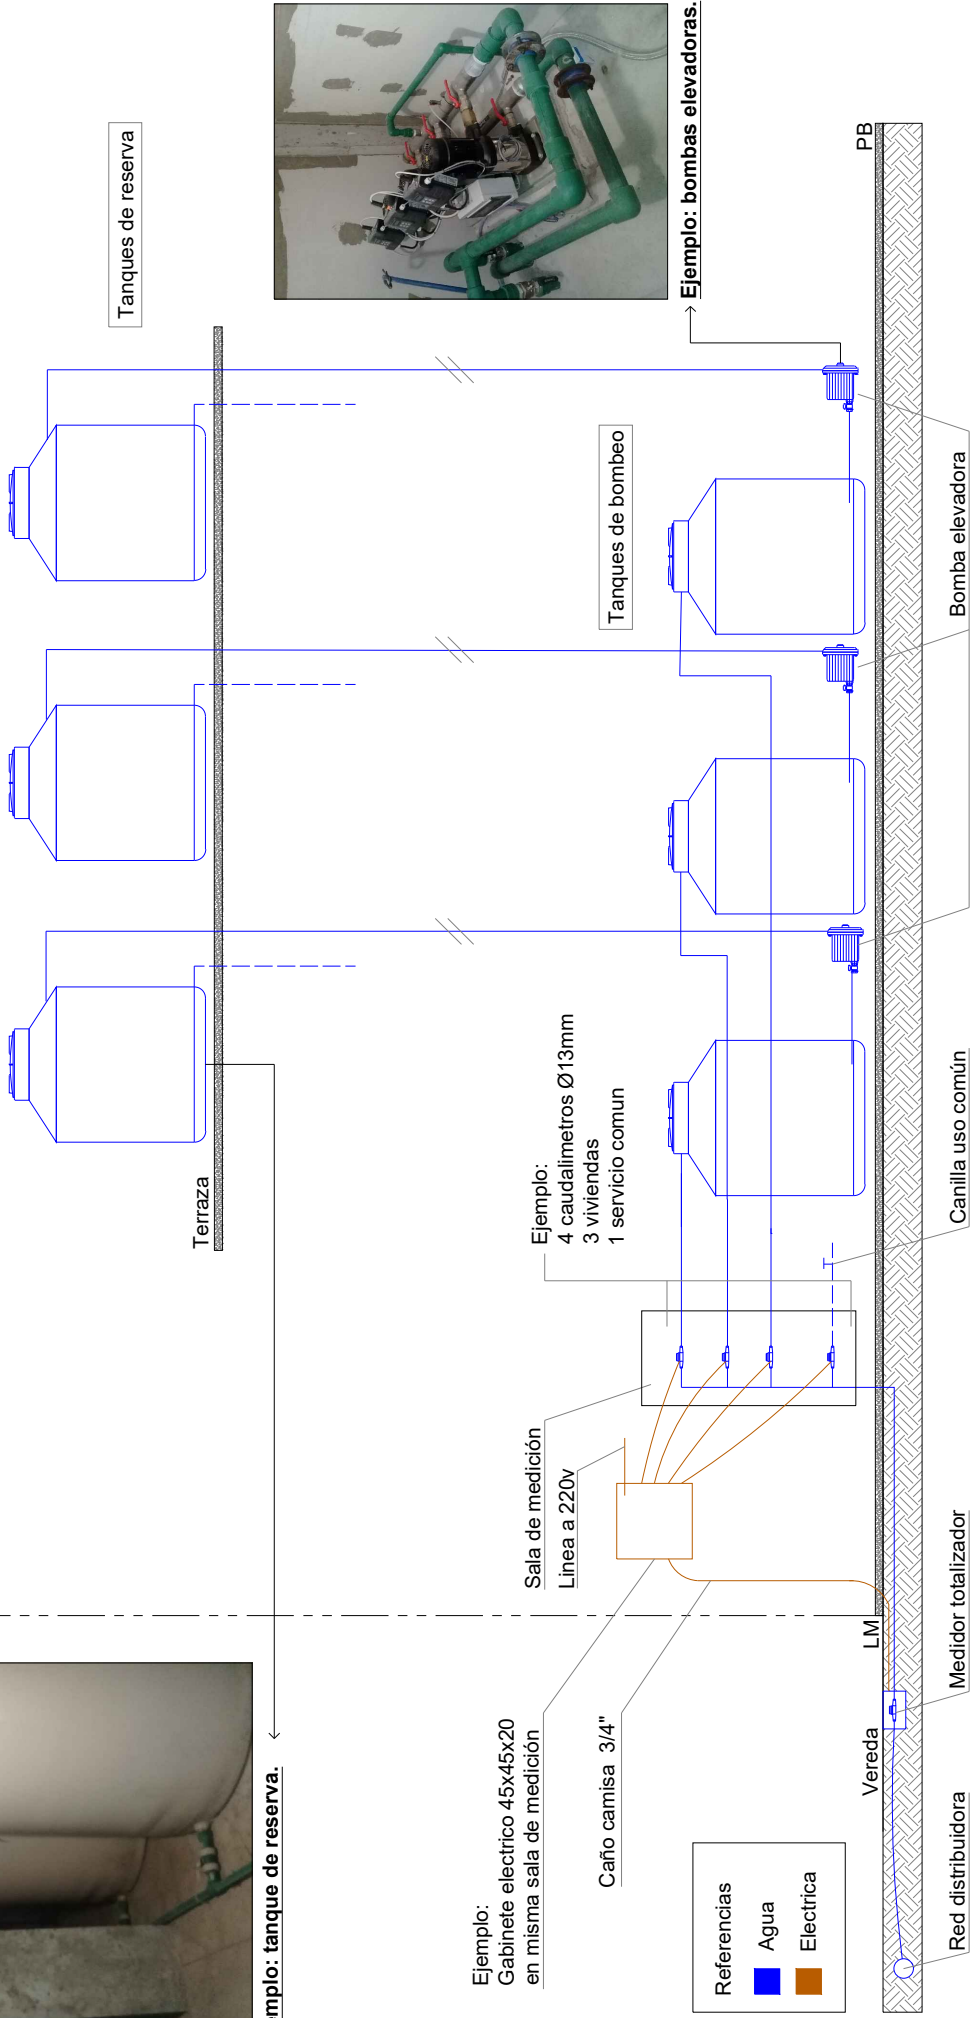

Ejemplo: tanque de reserva.

LM



Ejemplo:
Gabinete eléctrico 45x45x20
en misma sala de medición

Sala de medición
Linea a 220v

Caño camisa 3/4"

Ejemplo:
4 caudalímetros Ø13mm
3 viviendas
1 servicio común

Referencias

- Agua
- Eléctrica



Ejemplo: bombas elevadoras.

NOTAS:

Estando el gabinete eléctrico en la misma sala de medición los caudalímetros se conectaran directamente a este, prescindiendo de caja para bornera .
Se deberá colocar leyenda de medida de gabinete eléctrico, cantidad de caudalímetros internos, diámetro y destino.
Las acometidas al gabinete eléctrico serán únicamente de ambos laterales.