


**Ejemplo de tanques elevados:**



Ejemplo:  
Gabinete eléctrico 45x45x20

Caño camisa 3/4" con cable testigo > 20m con caja pas min 10x10.

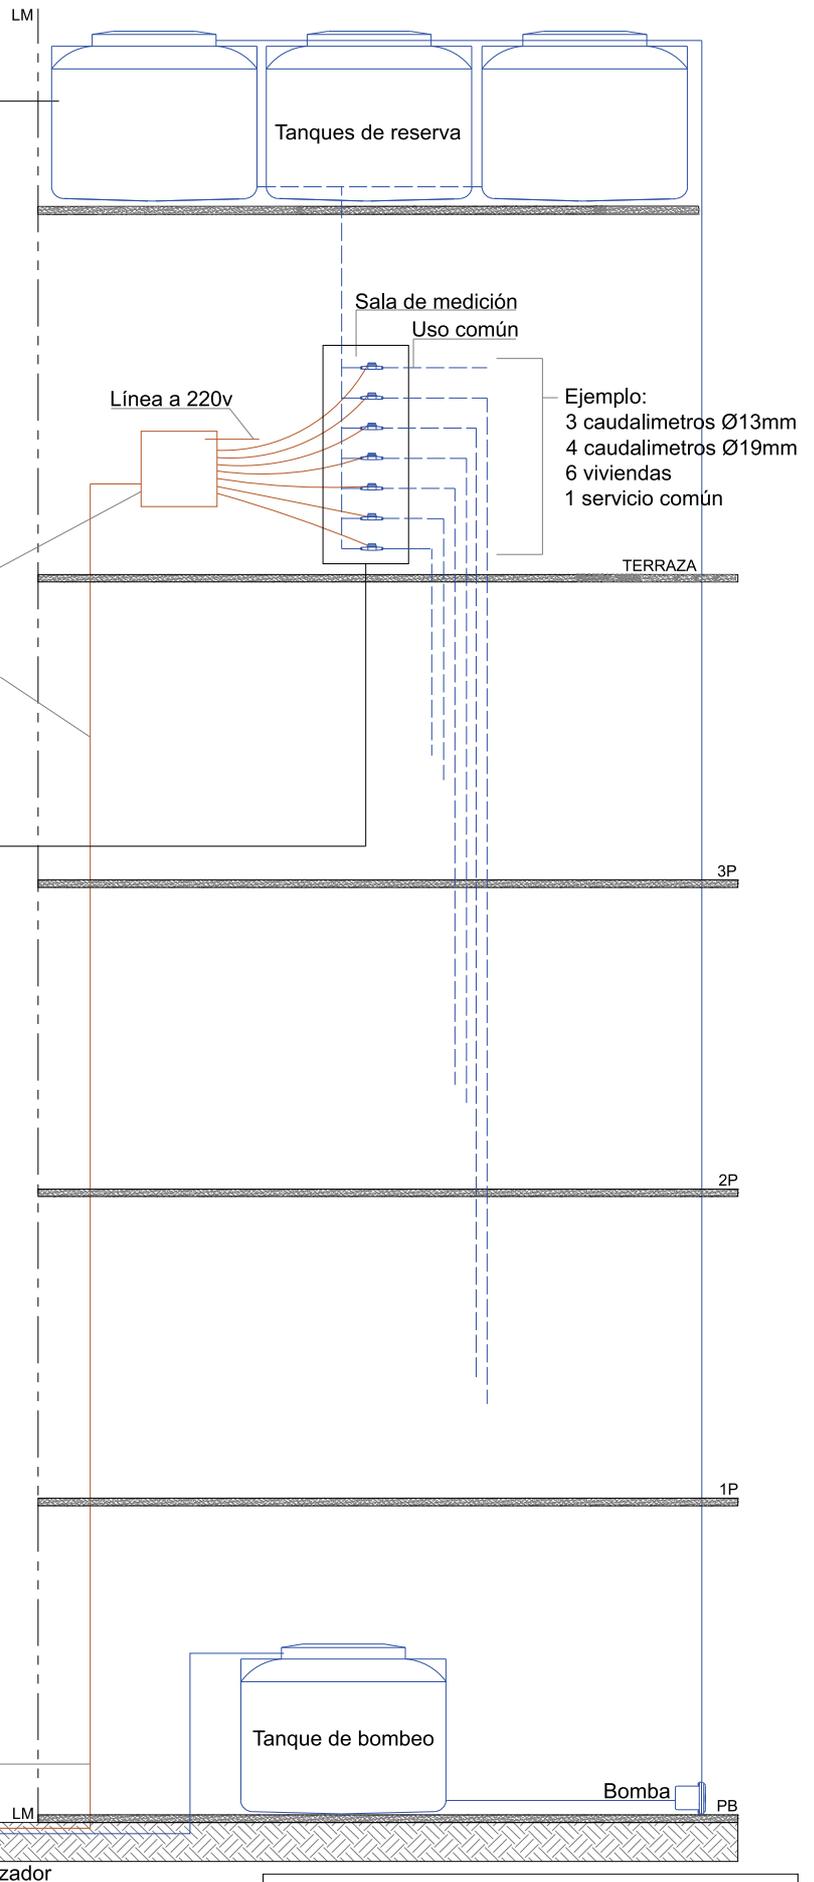

**Ejemplo de sala de medición en terraza:**



**Referencias**

- Agua
- Eléctrica

Caño camisa 3/4 " c/cable testigo

Vereda LM

Red distribuidora Medidor totalizador

**NOTAS:**

- Estando el gabinete eléctrico en la misma sala de medición los caudalímetros se conectarán directamente a este, prescindiendo de caja para bornera.
- Se deberá colocar leyenda de medida de gabinete eléctrico, cantidad de caudalímetros internos, diámetro y destino.
- Las acometidas al gabinete eléctrico serán únicamente de ambos laterales.

**ANEXO III**

Sala de medición en terraza/  
gabinete eléctrico en terraza.

Instalaciones sustentables

CENESTRO  
GERENCIA GENERAL DE  
GRANDES CONSUMIDORES

