


(MHPSORVDODGHPHGLFLyQSRUSLVR

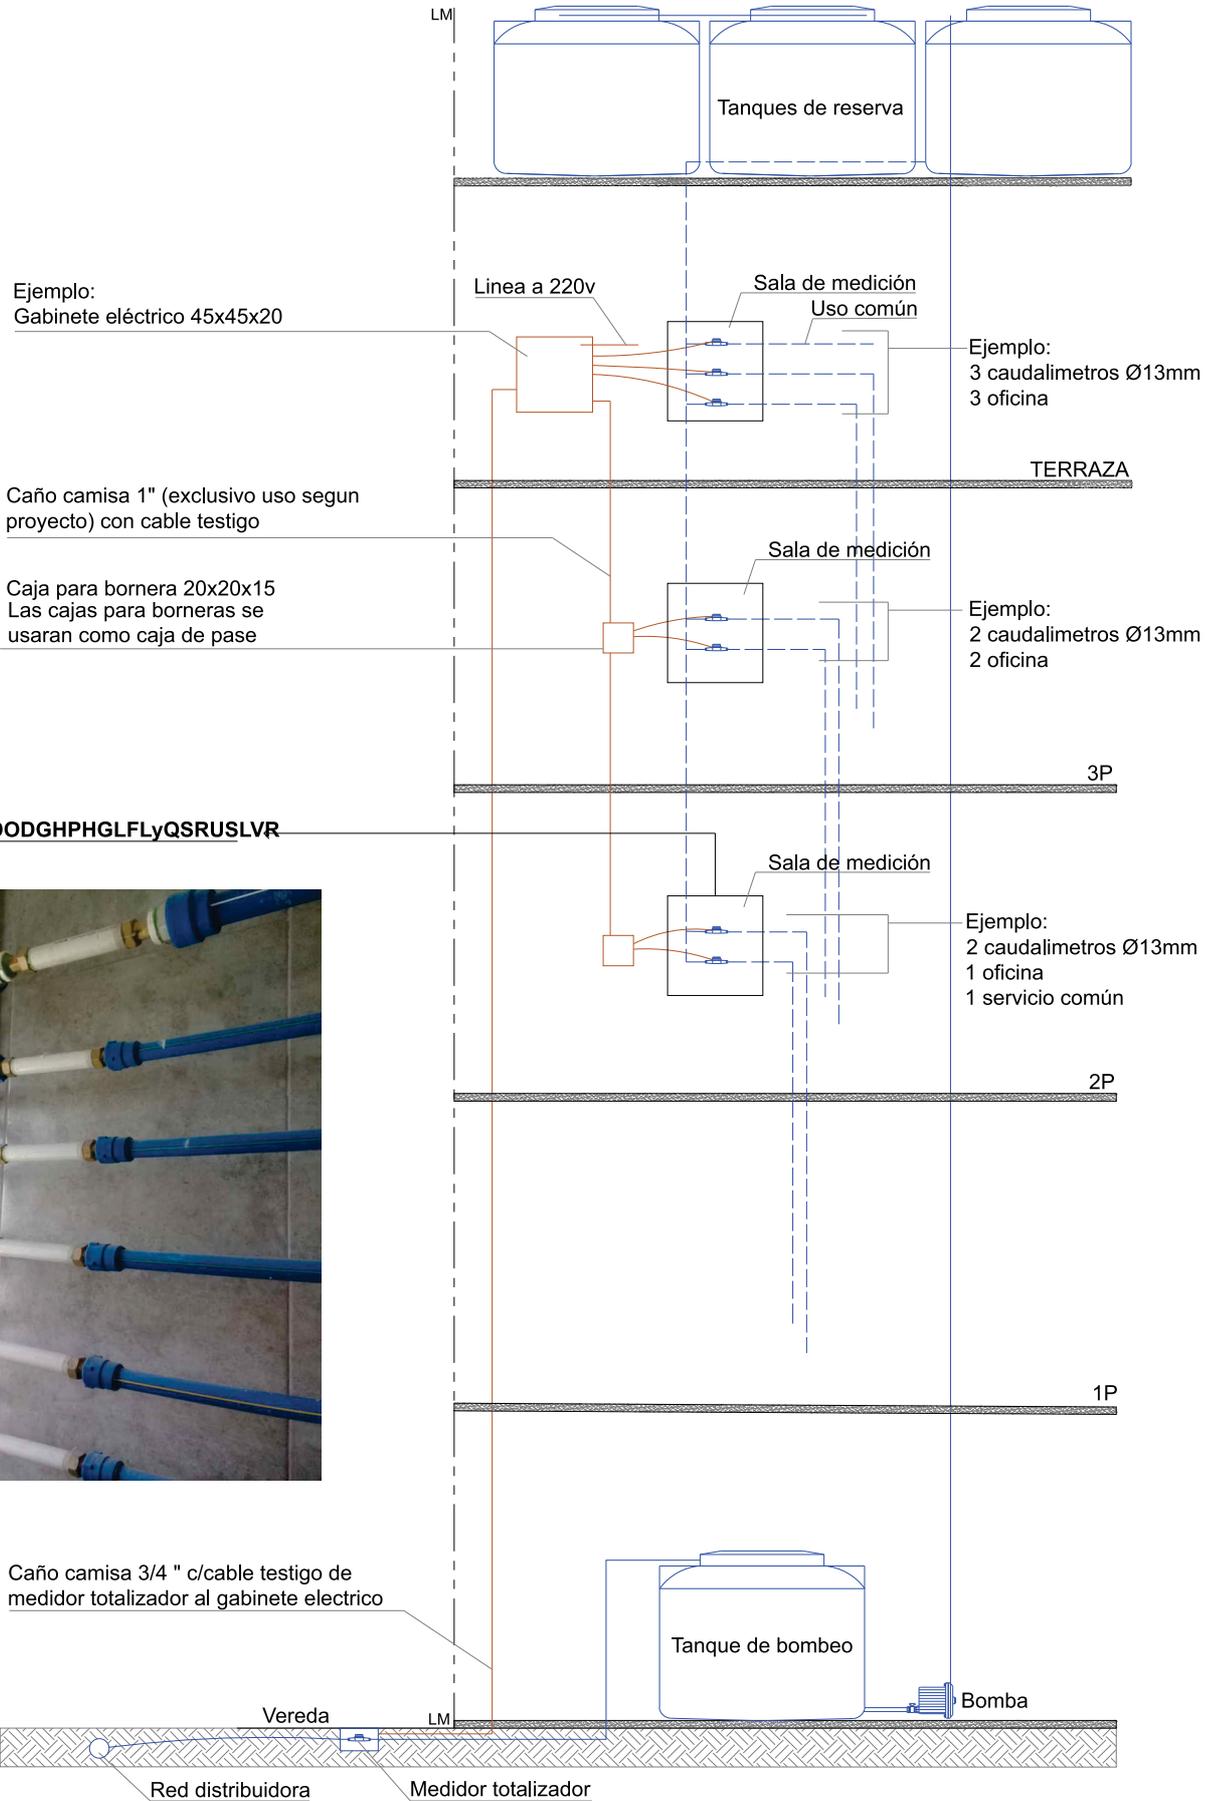

Referencias

- Agua
- Eléctrica

NOTAS:

- Estando el gabinete eléctrico en la misma sala de medición los caudalímetros se conectarán directamente a este, prescindiendo de caja para bornera.
- Se deberá colocar leyenda de medida de gabinete eléctrico, cantidad de caudalímetros internos, diámetro y destino.
- Las acometidas al gabinete eléctrico serán únicamente de ambos laterales.

ANEXOV

Sala de medición en palieres,
un piso inmediato superior (recomendado)

Instalaciones sustentables

GERENCIA GENERAL DE
GRANDES CONSUMIDORES

**OBRAS
SANITARIAS**
MAR DEL PLATA