


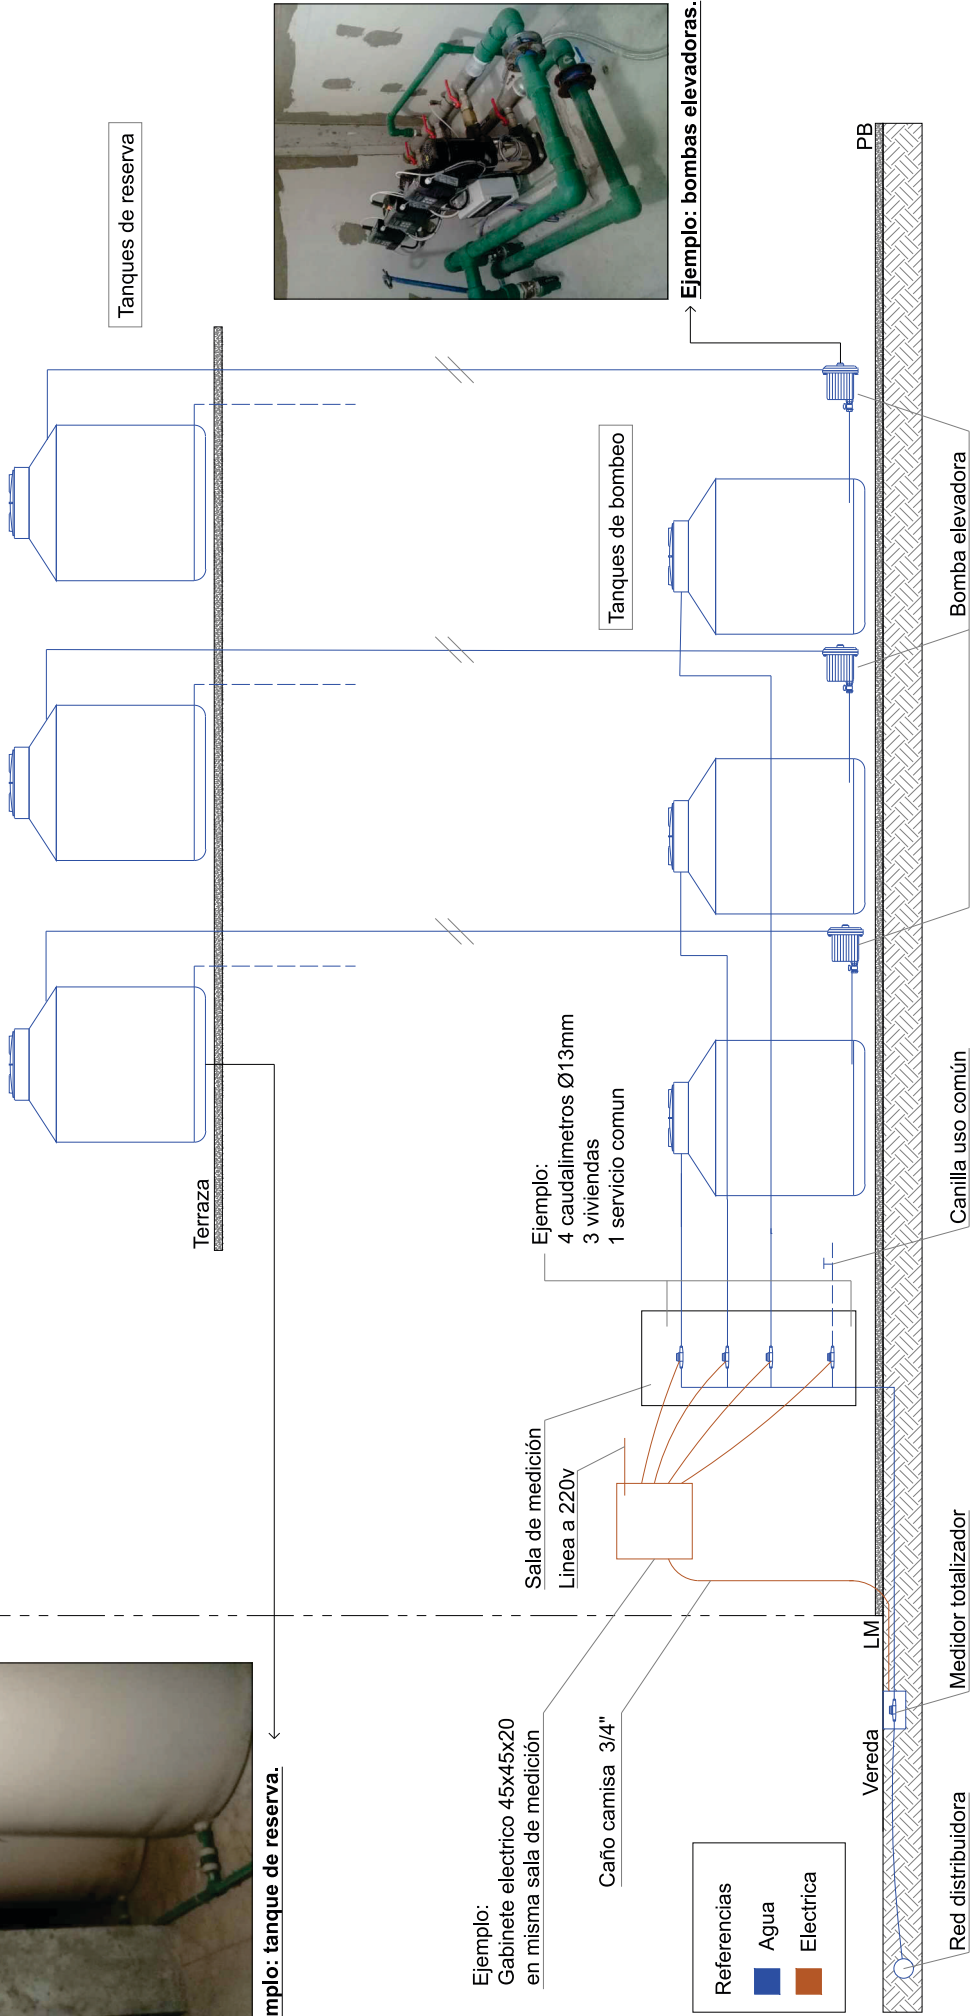

Ejemplo: tanque de reserva.

LM



Ejemplo:
Gabinete eléctrico 45x45x20
en misma sala de medición

Sala de medición
Linea a 220v

Caño camisa 3/4"

Ejemplo:
4 caudalímetros Ø13mm
3 viviendas
1 servicio comun

Referencias
■ Agua
■ Eléctrica

ANEXO IX
Instalación con tanque de bombeo y elevado individual para cada unidad.
Instalaciones sustentables
CIVIL
GERENCIA GENERAL DE GRANDES CONSUMIDORES

**OBRA
SANITARIAS**
MAR DEL PLATA

- NOTAS:**
- Estando el gabinete eléctrico en la misma sala de medición los caudalímetros se conectaran directamente a este, prescindiendo de caja para bornera .
 - Se deberá colocar leyenda de medida de gabinete eléctrico, cantidad de caudalímetros internos, diámetro y destino.
 - Las acometidas al gabinete eléctrico serán únicamente de ambos laterales.