


Ejemplo de tanques elevados:

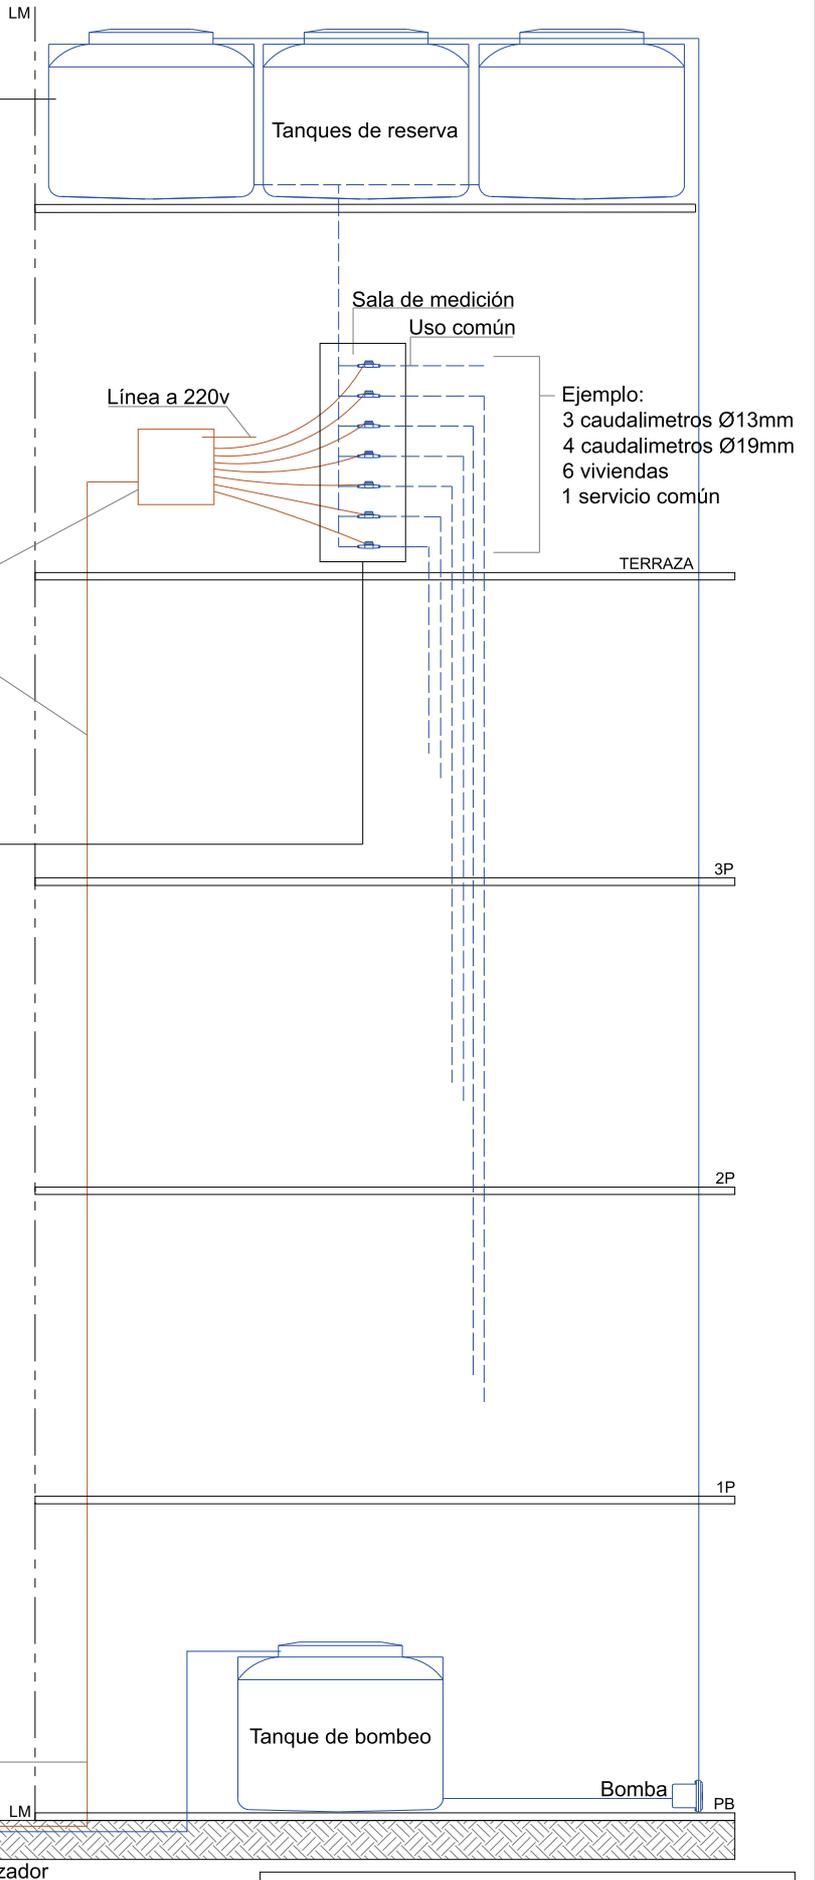

Ejemplo:
Gabinete eléctrico 45x45x20

Caño camisa 3/4" con cable
testigo > 20m con caja pas
min 10x10.

Ejemplo de sala de medición en terraza:



Referencias

- Agua
- Eléctrica

NOTAS:

- Estando el gabinete eléctrico en la misma sala de medición los caudalímetros se conectarán directamente a este, prescindiendo de caja para bornera.
- Se deberá colocar leyenda de medida de gabinete eléctrico, cantidad de caudalímetros internos, diámetro y destino.
- Las acometidas al gabinete eléctrico serán únicamente de ambos laterales.

ANEXO III

Sala de medición en terraza/
gabinete eléctrico en terraza.

Instalaciones Sustentables
Gerencia Comercial

