


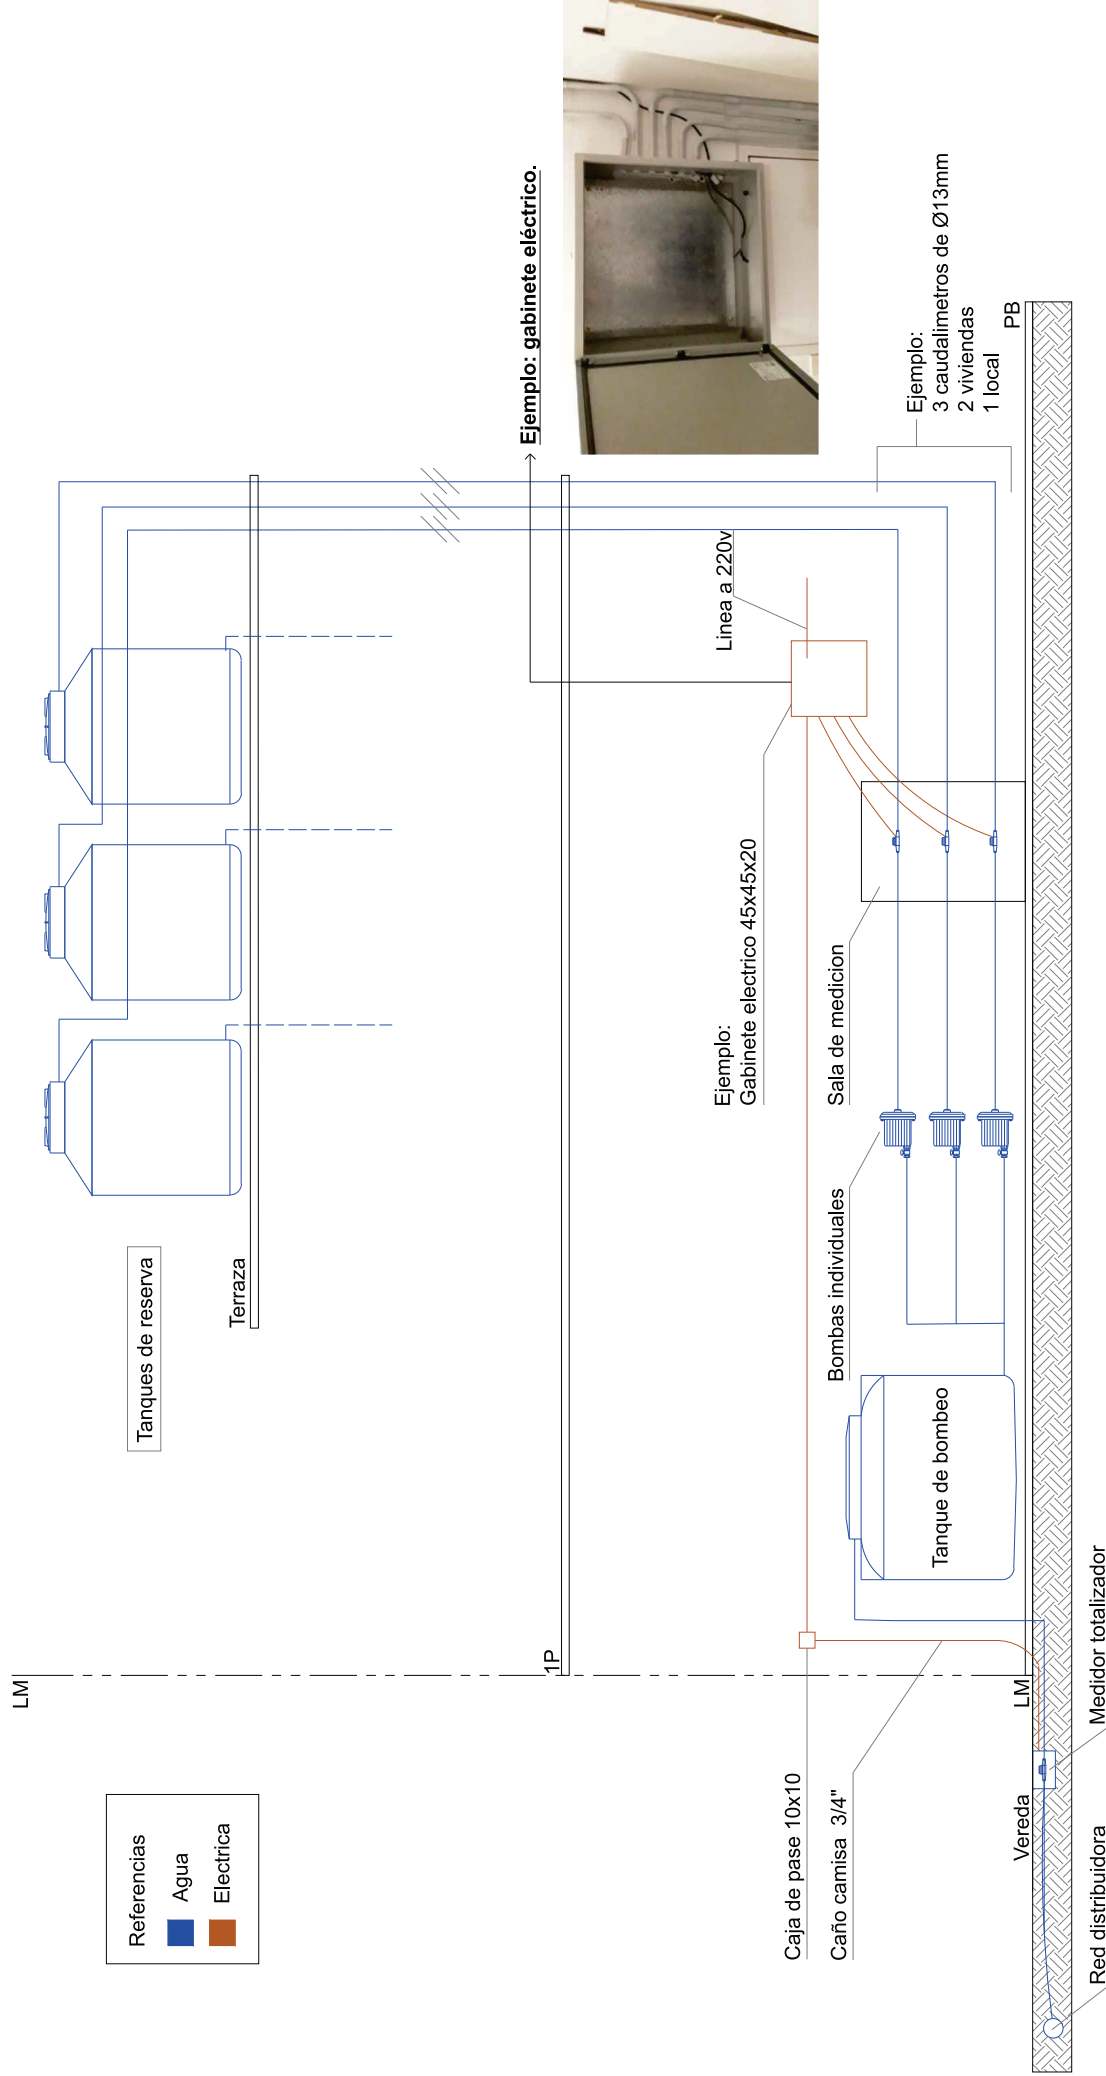

ANEXO VII

Instalación con tanque de bombeo, con reserva elevada y equipo de presurización, individual p/ c/ unidad.

**OBRAS
SANTARIAS**
MAR DEL PLATA

Instalaciones Sustentables
Gerencia Comercial

NOTAS:

- Estando el gabinete eléctrico en la misma sala de medición los caudalímetros se conectarán directamente a este, prescindiendo de caja para bornera .
- Se deberá colocar leyenda de medida de gabinete eléctrico, cantidad de caudalímetros internos, diámetro y destino.
- Las acometidas al gabinete eléctrico serán únicamente de ambos laterales.