


CONEXIÓN EXISTENTE: Opción 1

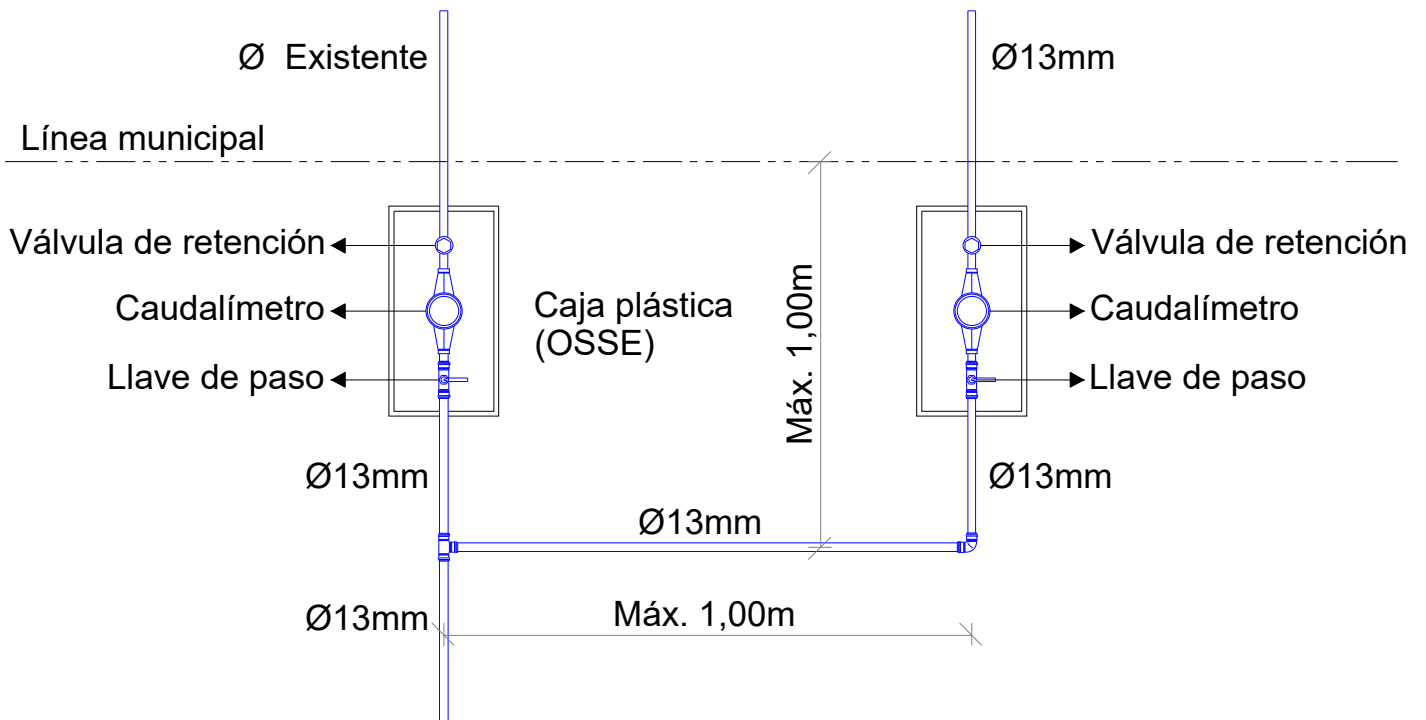

CONEXIÓN EXISTENTE: Opción 2

